


VEREJNOPROSPESNÉ STAVBY ÚPN VÚC KOŠICKÝ KRAJ

- VPS 1.1. diaľnica D1 Budimír - Michalovce - Záhor (hraničný priechod s Ukrajinou)
- VPS 1.5.1. cesta I/50 (rekonštrukcie, úpravy) v úseku ...Košice - Michalovce - Vyšné Nemecké (hraničný priechod na Ukrajinu)
- VPS 2.6. zdvojkolajenie a elektrifikácia železničnej trate Michalany - Michalovce - Strážske - Humenné
- VPS 5.10.7. prepojovací VTL plynovod Poľsko - Slovensko, vedený v úseku cez Košický kraj územím okresu Michalovce, v koridore Oreské - Veľké Kapušany



POZDIŠOVCE

ÚZEMNÝ PLÁN OBCE P 14/03

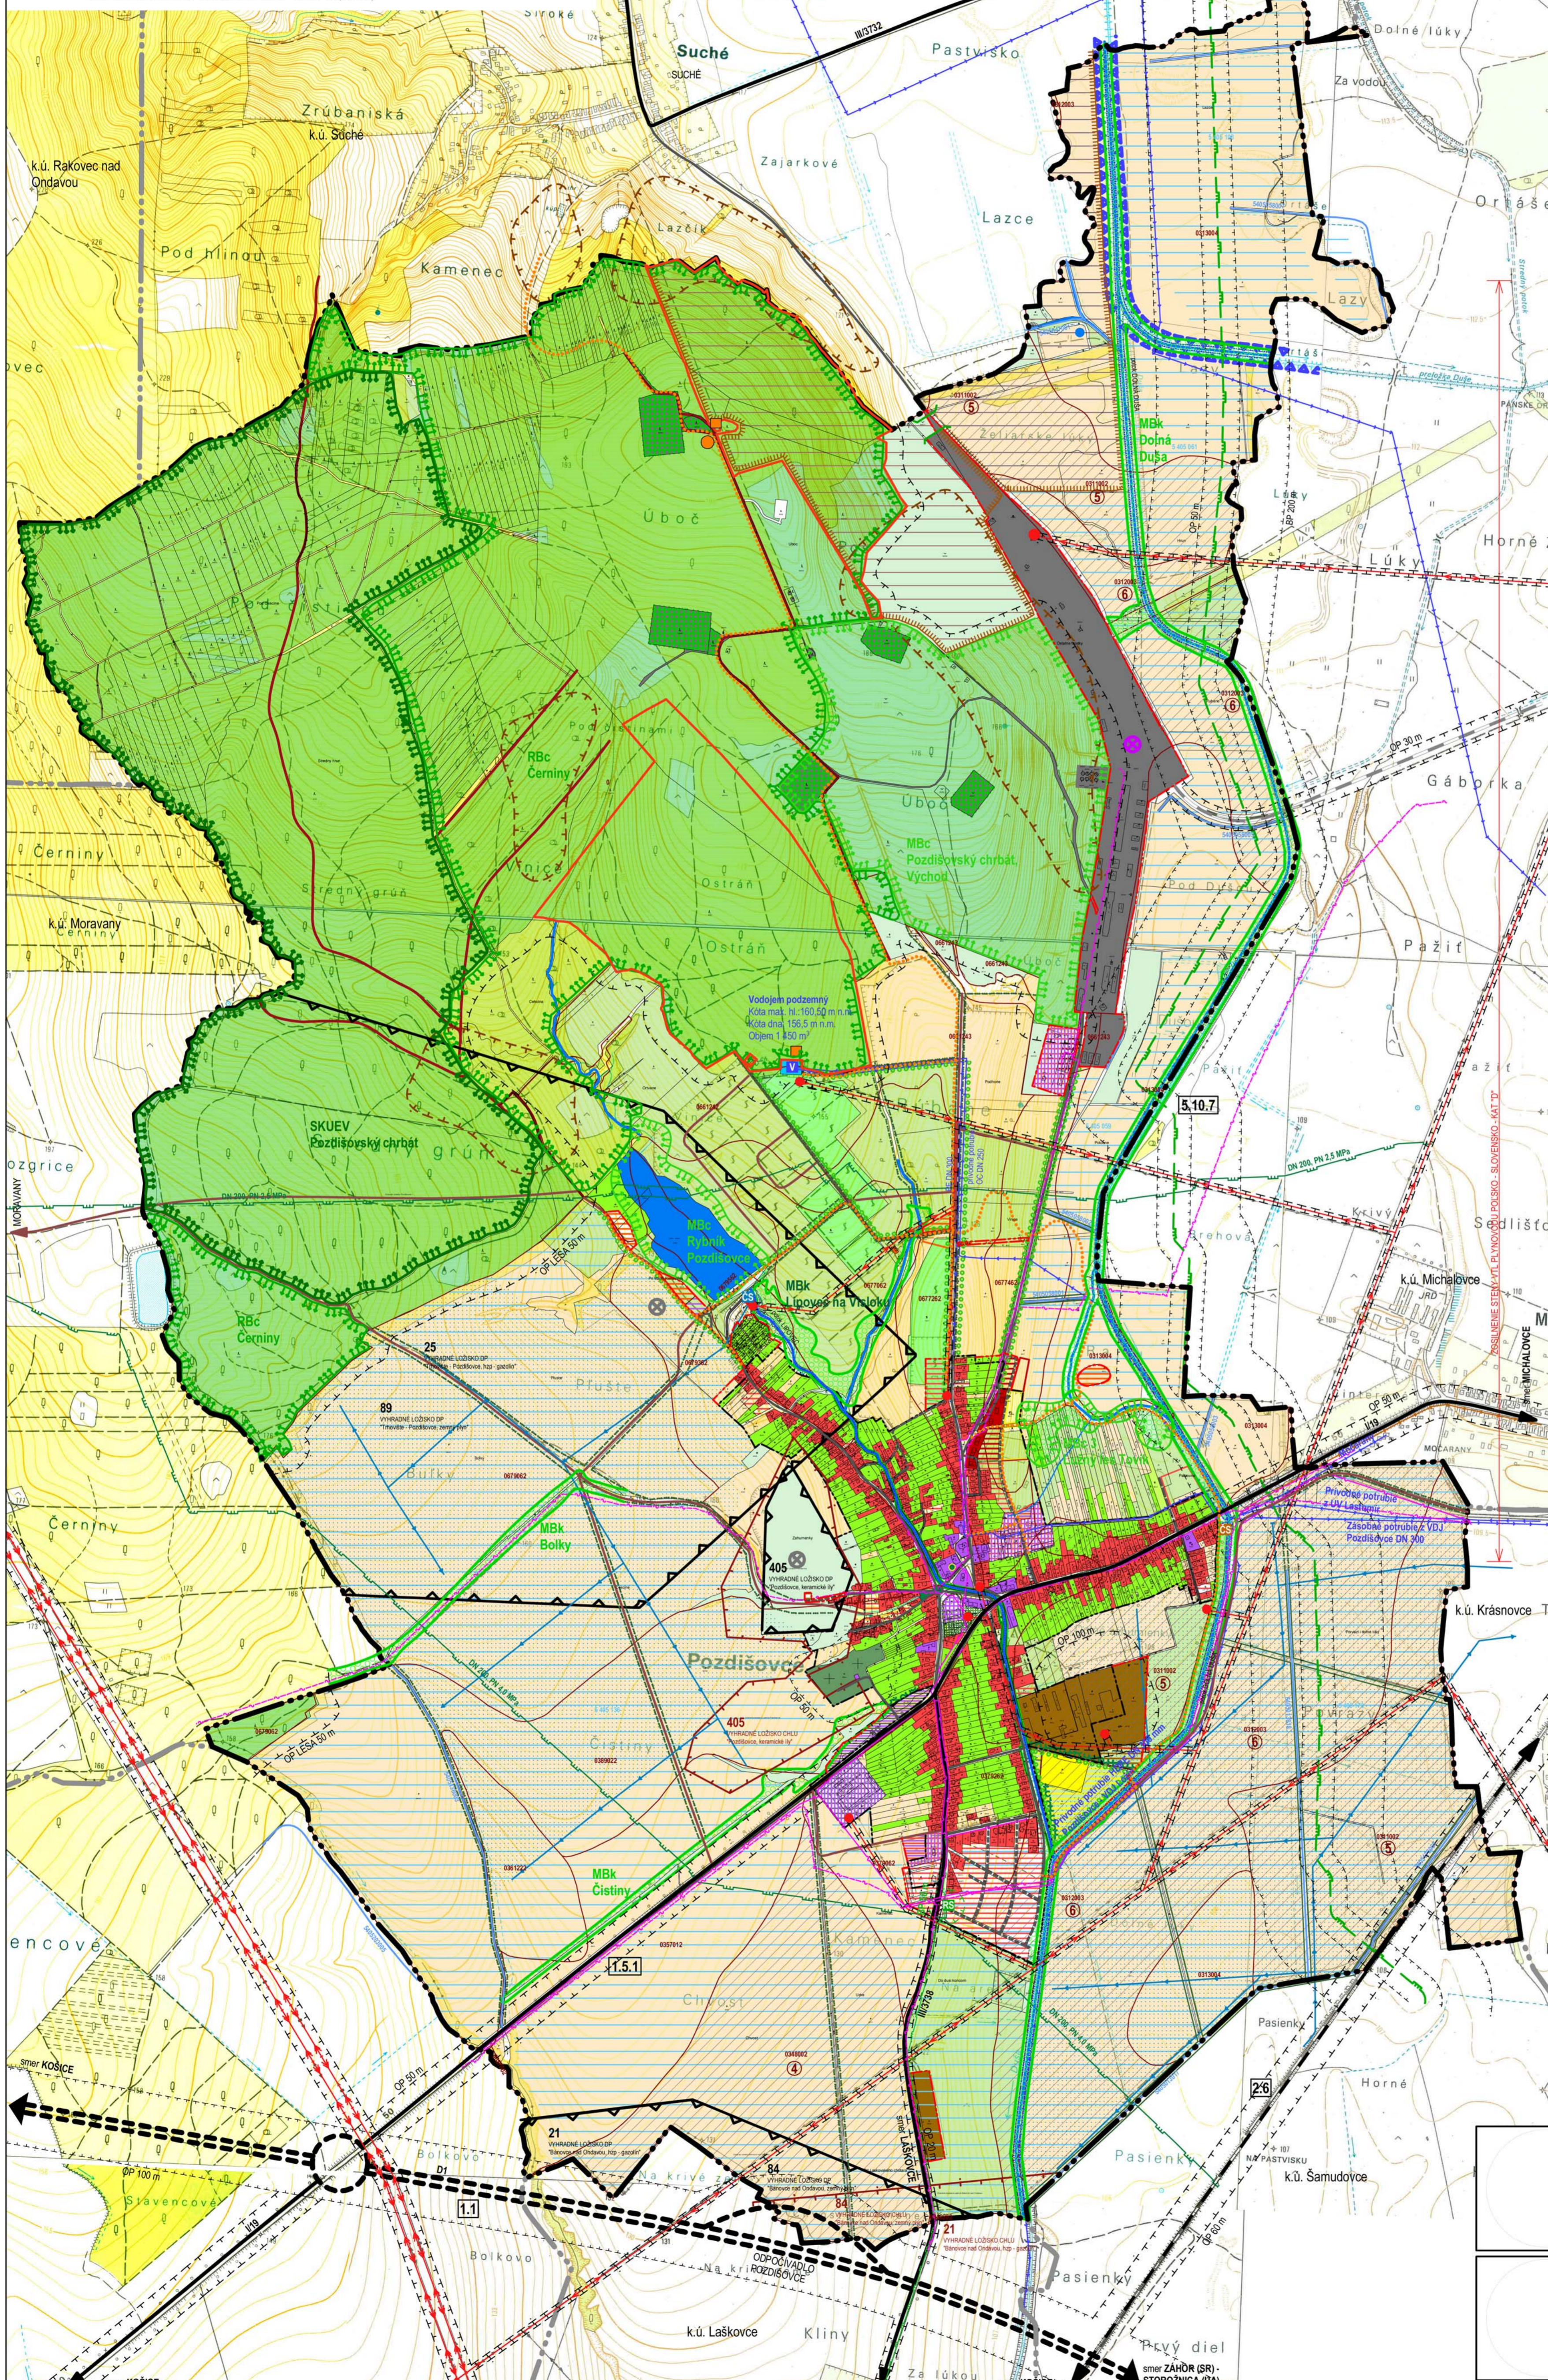

STAV	NÁVRH	VÝHĽAD	HRANICA A OCHRANÉ PÁSMA
[Symbol]	[Symbol]	[Symbol]	HRANICA KATASTRÁLNEHO ÚZEMIA
[Symbol]	[Symbol]	[Symbol]	HRANICA ZASTAVANÉHO ÚZEMIA K 1.1.1995 / HRANICA ZASTAVANOSTI PODĽA § 139a) ods.8 STAVEBNÉHO ZÁKONA
[Symbol]	[Symbol]	[Symbol]	HRANICA BPEJ, KÓD A SKUPINA
[Symbol]	[Symbol]	[Symbol]	OCHRANÉ PÁSMA VŠETKÝCH DRUHOV (VŠET. II. VÝHĽAD, PLYNOVOD VOJ. ZDRA. USA, CA, OCHRANA)
[Symbol]	[Symbol]	[Symbol]	DOPRAVNÁ INFRAŠTRUKTÚRA
[Symbol]	[Symbol]	[Symbol]	DIANICA D1, KRÍŽOVKA, OPOČÍVAČLO
[Symbol]	[Symbol]	[Symbol]	CESTY I. A II. TREDY
[Symbol]	[Symbol]	[Symbol]	MESTNE OBLUŽNÉ A PRÍSTUPNÉ KOMUNIKÁCIE
[Symbol]	[Symbol]	[Symbol]	ŽELEZNIČNÁ TRAT
[Symbol]	[Symbol]	[Symbol]	TRASA BYVÁLEJ ŽELEZNIČNEJ VLEČKY, NÁVRH OBNOVY
[Symbol]	[Symbol]	[Symbol]	POLNÉ A LESNÉ CESTY
[Symbol]	[Symbol]	[Symbol]	CYKLOTRASY
[Symbol]	[Symbol]	[Symbol]	OCHRANA PRÍRODY A KRAJINY, PRVKY ÚSES, ŽIVOTNÉ PROSTREDIE
[Symbol]	[Symbol]	[Symbol]	ÚZEMIE EURÓPSKEHO VÝZNAMU POZDIŠOVSKÝ CHRÁT (NAVRHOVANÁ ETAPA 1C)
[Symbol]	[Symbol]	[Symbol]	REGIONÁLNE BIOCENTRUM
[Symbol]	[Symbol]	[Symbol]	MESTNÉ BIOCENTRUM
[Symbol]	[Symbol]	[Symbol]	POZDIŠOVSKÝ CHRÁT (VÝHĽAD, NÁVRH, LÚSK, LESNÝ TOK)
[Symbol]	[Symbol]	[Symbol]	MESTNÝ BIOKORIDOR
[Symbol]	[Symbol]	[Symbol]	DOBAV. OBL. KRAJ. ZOSTR. LUKA NA VLEČKU
[Symbol]	[Symbol]	[Symbol]	CHRÁNENÝ STROM (LÚSKA PR. OBECN. ÚRADO)
[Symbol]	[Symbol]	[Symbol]	PODOHOD PRE ZVER
[Symbol]	[Symbol]	[Symbol]	LES - HOSPODÁRSKY
[Symbol]	[Symbol]	[Symbol]	REKREAČNÝ LES
[Symbol]	[Symbol]	[Symbol]	VYHLADKOVIA VEŽA - TURISTICKÁ ROZHLADŔA
[Symbol]	[Symbol]	[Symbol]	ZVERNICA A ZRUB / ZADRŽAVANIE VODY PRE ZVER
[Symbol]	[Symbol]	[Symbol]	ORNÁ PÓDA, TRVALE TRÁVNE PORASTY
[Symbol]	[Symbol]	[Symbol]	ZÁHRADY, VINICE, SÁDY
[Symbol]	[Symbol]	[Symbol]	OSTATNÉ PLOCHY
[Symbol]	[Symbol]	[Symbol]	VODNÝ TOK
[Symbol]	[Symbol]	[Symbol]	DOBAV. OBL. LUKA NA VLEČKU
[Symbol]	[Symbol]	[Symbol]	LÍNOVÁ SPRIEVODNÁ ZELEN, NÁVRH ALEJ
[Symbol]	[Symbol]	[Symbol]	OCHRANNÁ HRADZA
[Symbol]	[Symbol]	[Symbol]	PREDŔA DÚŠE
[Symbol]	[Symbol]	[Symbol]	UPRAVOVANÝ TOK
[Symbol]	[Symbol]	[Symbol]	DOBAV. OBL. A LUKA NA VLEČKU
[Symbol]	[Symbol]	[Symbol]	MALÁ VODNÁ NÁDRŽ
[Symbol]	[Symbol]	[Symbol]	POZDIŠOVCE
[Symbol]	[Symbol]	[Symbol]	ODVODNENIE
[Symbol]	[Symbol]	[Symbol]	DRENÁŽ
[Symbol]	[Symbol]	[Symbol]	ODVODŇOVACÍ KANÁL
[Symbol]	[Symbol]	[Symbol]	V SPRÁVE HYDROLOGICKA I. P.
[Symbol]	[Symbol]	[Symbol]	ZÁVLAHY
[Symbol]	[Symbol]	[Symbol]	ZÁVLAHOVÁ ČERPAČIA STANICA
[Symbol]	[Symbol]	[Symbol]	RÚROVÁ SIEŤ ZÁVLAH
[Symbol]	[Symbol]	[Symbol]	V SPRÁVE HYDROLOGICKA I. P.
[Symbol]	[Symbol]	[Symbol]	ZOSUVNÉ ÚZEMIE
[Symbol]	[Symbol]	[Symbol]	POTENCIÁLNE SMYČKOVÉ DEFORMÁCIE
[Symbol]	[Symbol]	[Symbol]	PRESKUMNÉ ÚZEMIE
[Symbol]	[Symbol]	[Symbol]	VÝHĽAD, OCHRANA NÁR. P.
[Symbol]	[Symbol]	[Symbol]	DOBÝVACÍ PRIESTOR
[Symbol]	[Symbol]	[Symbol]	CHRÁNENÉ LOŽISKOVÉ ÚZEMIE
[Symbol]	[Symbol]	[Symbol]	CHRÁNENÉ PÓDY BPEJ
[Symbol]	[Symbol]	[Symbol]	03000205, 03000205, 03110025, 03120036, 03480024, 03480205
[Symbol]	[Symbol]	[Symbol]	SANOVANÁ ENVIRONMENTÁLNA ZÁTAŽ
[Symbol]	[Symbol]	[Symbol]	TERMINÁL, SLOVŔNÍK
[Symbol]	[Symbol]	[Symbol]	NÁVRH ODSŤRANENIA ZÁTAŽE A REKULTIVÁCIA ÚZEMIA
[Symbol]	[Symbol]	[Symbol]	OBŠŤAŤ VÝHĽAD STAVBY (NAVRHOVANÉ NÁR. P.)
[Symbol]	[Symbol]	[Symbol]	NÁVRH ODSŤRANENIA SKLÁDKY A REKULTIVÁCIA ÚZEMIA
[Symbol]	[Symbol]	[Symbol]	PRÁKOVÁ SKLÁDKA (NAVRHOVANÉ NÁR. P.)
[Symbol]	[Symbol]	[Symbol]	FUNKČNÉ PLOCHY
[Symbol]	[Symbol]	[Symbol]	PLOCHY NAVRHOVANÉ NA VODNEJ NEZASTAVANEJ PLOCHE
[Symbol]	[Symbol]	[Symbol]	PLOCHY NAVRHOVANÉ NA PRESTAVBU EXISTUJÚCEJ FUNKČNEJ PLOCHY
[Symbol]	[Symbol]	[Symbol]	PLOCHY POZEMKOV RODINNÝCH DOMOV A ZÁHRAD
[Symbol]	[Symbol]	[Symbol]	PLOCHY POZEMKOV BYTOVÝCH DOMOV
[Symbol]	[Symbol]	[Symbol]	PLOCHY POZEMKOV OBČANSKEJ VYBAVENOSTI (PRESTAVBA, NÁVRH)
[Symbol]	[Symbol]	[Symbol]	PLOCHY POZEMKOV OBČANSKEJ VYBAVENOSTI A RODINNÝCH DOMOV
[Symbol]	[Symbol]	[Symbol]	PLOCHY REKREÁCIE A TURIZMU
[Symbol]	[Symbol]	[Symbol]	PLOCHY ŠPORTU A ŠPORTOVEJ VYBAVENOSTI
[Symbol]	[Symbol]	[Symbol]	PLOCHY ZÁHRADKÁRSKEJ OSADY
[Symbol]	[Symbol]	[Symbol]	PLOCHY VEREJNEJ / IZOLAČNEJ ZELENE
[Symbol]	[Symbol]	[Symbol]	PLOCHA CINTORŔA
[Symbol]	[Symbol]	[Symbol]	PLOCHY PŘEMYSLEJNEJ VÝROBY A OBČANSKEJ VYBAVENOSTI
[Symbol]	[Symbol]	[Symbol]	PLOCHY PŘEMYSLEJNEJ VÝROBY A SKLADOV, ZBERNÉHO DVORA
[Symbol]	[Symbol]	[Symbol]	PLOCHY PŔOHOSPODÁRSKEJ VÝROBY A KOMPOSTOVISKA
[Symbol]	[Symbol]	[Symbol]	PLOCHY TECHNCKEJ VYBAVENOSTI
[Symbol]	[Symbol]	[Symbol]	TECHNICKÁ INFRAŠTRUKTÚRA
[Symbol]	[Symbol]	[Symbol]	PŘEPOJOVACÍ VYSOKOTLAKOVÝ PLYNOVOD POĽSKO - SLOVENSKO
[Symbol]	[Symbol]	[Symbol]	VYSOKOTLAKOVÝ PLYNOVOD
[Symbol]	[Symbol]	[Symbol]	STREDOTLAKOVÝ PLYNOVOD
[Symbol]	[Symbol]	[Symbol]	REGULAČNÁ STANICA A JEJ BEZPEČNOSTNÉ PÁSMA 50 m
[Symbol]	[Symbol]	[Symbol]	POZDIŠOVCE - LAŠKOVCE
[Symbol]	[Symbol]	[Symbol]	VZDUŠNÉ ELEKTRICKE VEDENIE 110 A 220 kV
[Symbol]	[Symbol]	[Symbol]	VZDUŠNÉ ELEKTRICKE VEDENIE 22 kV
[Symbol]	[Symbol]	[Symbol]	TRAFOSTANICA 220 kV
[Symbol]	[Symbol]	[Symbol]	VODOVOD
[Symbol]	[Symbol]	[Symbol]	VODOBĚH PODZEMNÝ
[Symbol]	[Symbol]	[Symbol]	KANALIZÁČNÝ ZBERAČ DO ČOV MICHALOVCE
[Symbol]	[Symbol]	[Symbol]	ČERPAČIA STANICA SPLAŠKOVEJ KANALIZÁCIE
[Symbol]	[Symbol]	[Symbol]	TRASA PODZEMNÝCH OZNAMOVACÍCH VEDENÍ ST - ZAMERANÝ PŘIEBĚH
[Symbol]	[Symbol]	[Symbol]	TRASA PODZEMNÝCH OZNAMOVACÍCH VEDENÍ ST - NEZAMERANÝ PŘIEBĚH

ÚZEMNÝ PLÁN OBCE POZDIŠOVCE - NÁVRH

SCHVALOVACIA DOĽŽKA
SCHVALOVACÍ ORGÁN: ZASTUPITELSTVO OBCE POZDIŠOVCE

ČÍSLO UZNESENIA: _____
DÁTUM SCHVÁLENIA: _____
ZÁVAZNÁ ČASŤ VYHLASENÁ VZN. Č.

ING. JÁN ČIŽMÁRIK
STAROSTA OBCE

OBSTARÁVATEĽ: OBEC POZDIŠOVCE
SPRACOVATEĽIA: Ing. arch. Anna Soročinová
Ing. Juraj Jochmann
Ing. Milan Kolesár
Ing. Marek Dubiel

DÁTUM SPRACOVANIA: IX/2017
ADRESA: Rázušova 6
071 01 MICHALOVCE
M. +421 915 60 95 95
M 1:5 000

KOMPLEXNÝ VÝKRES PRIESTOROVEJ USPORIADANIA
A FUNKČNÉHO VÝUŽITIA KATASTRÁLNEHO ÚZEMIA
OBCE, OCHRANA PRÍRODY A KRAJINY A PRVKY ÚSES

2